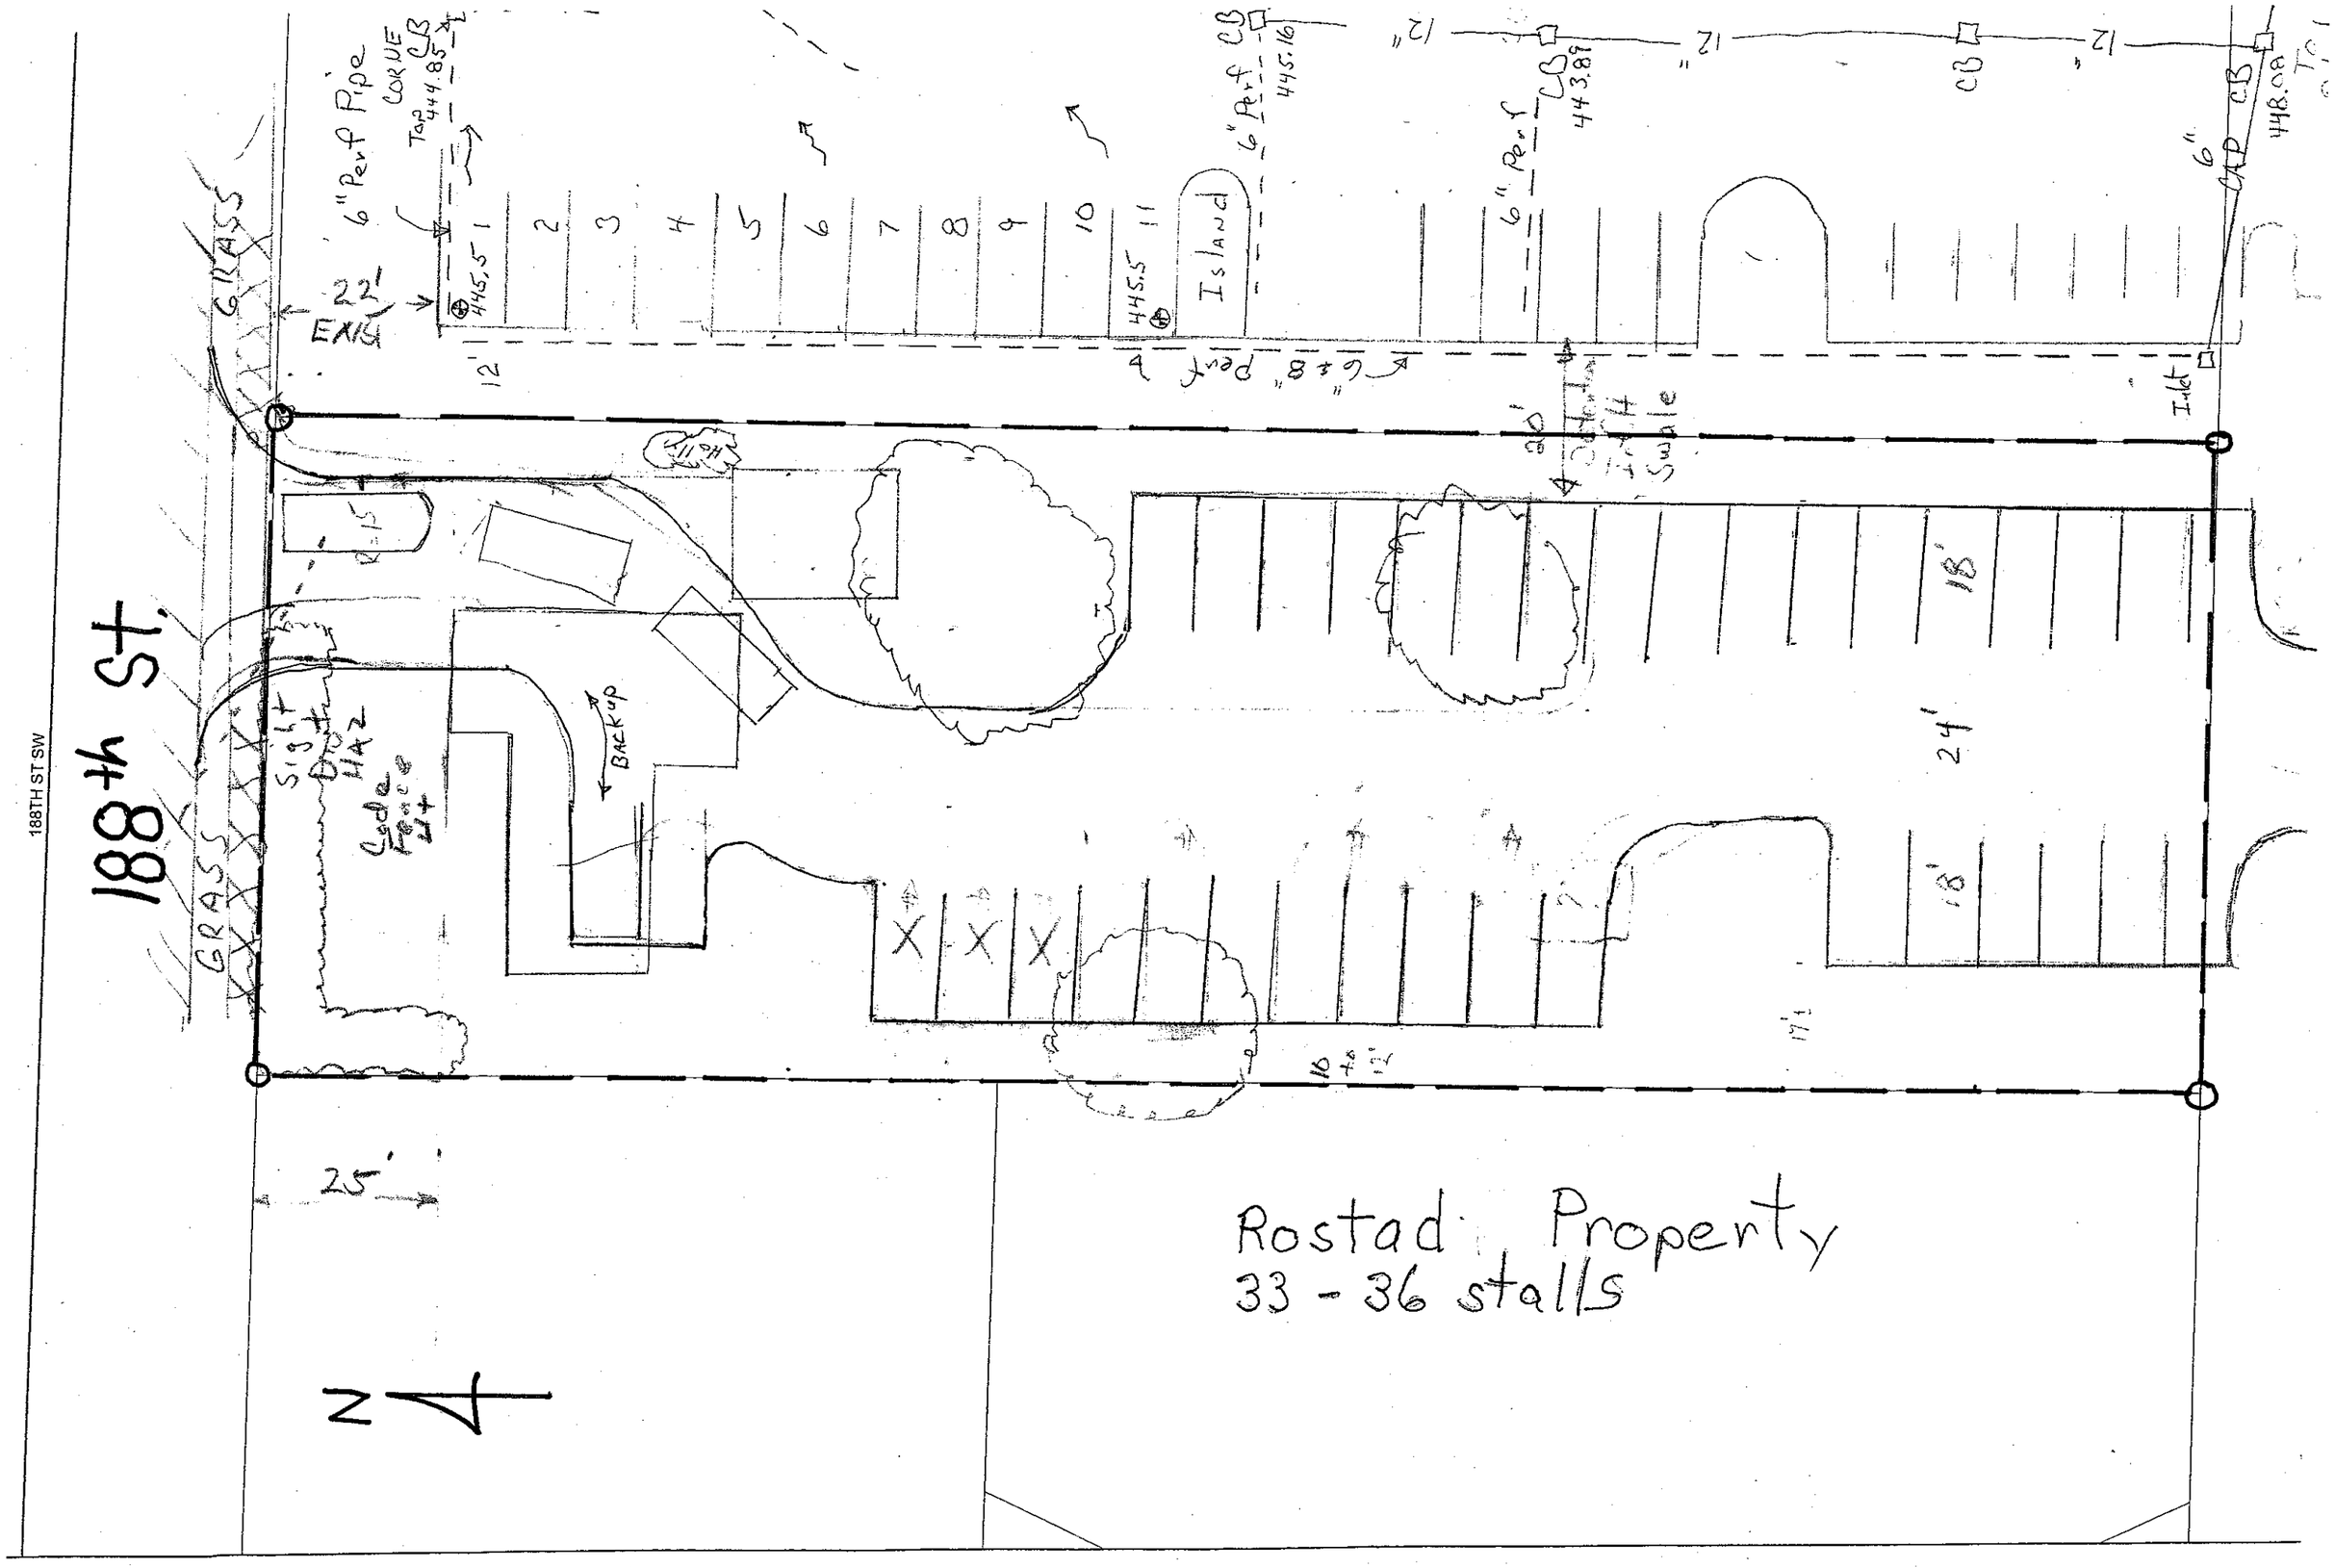
188th St.
188TH ST SW
GRASS
22' EXIST
6" Perf Pipe
CORNE
Top 444.85
CB
445.5
1
2
3
4
5
6
7
8
9
10
11
Island
6" Perf
CB
445.16
12"
CB
443.89
CB
448.08
6" CAP
Inlet
6 & 8" Perf
20' Detention Infill Swale
18'
24'
18'
Sight Dist Haz
Code Fence Ht
BACKUP
25'
N
Rostad Property
33 - 36 stalls